



PLANTA DE COTA

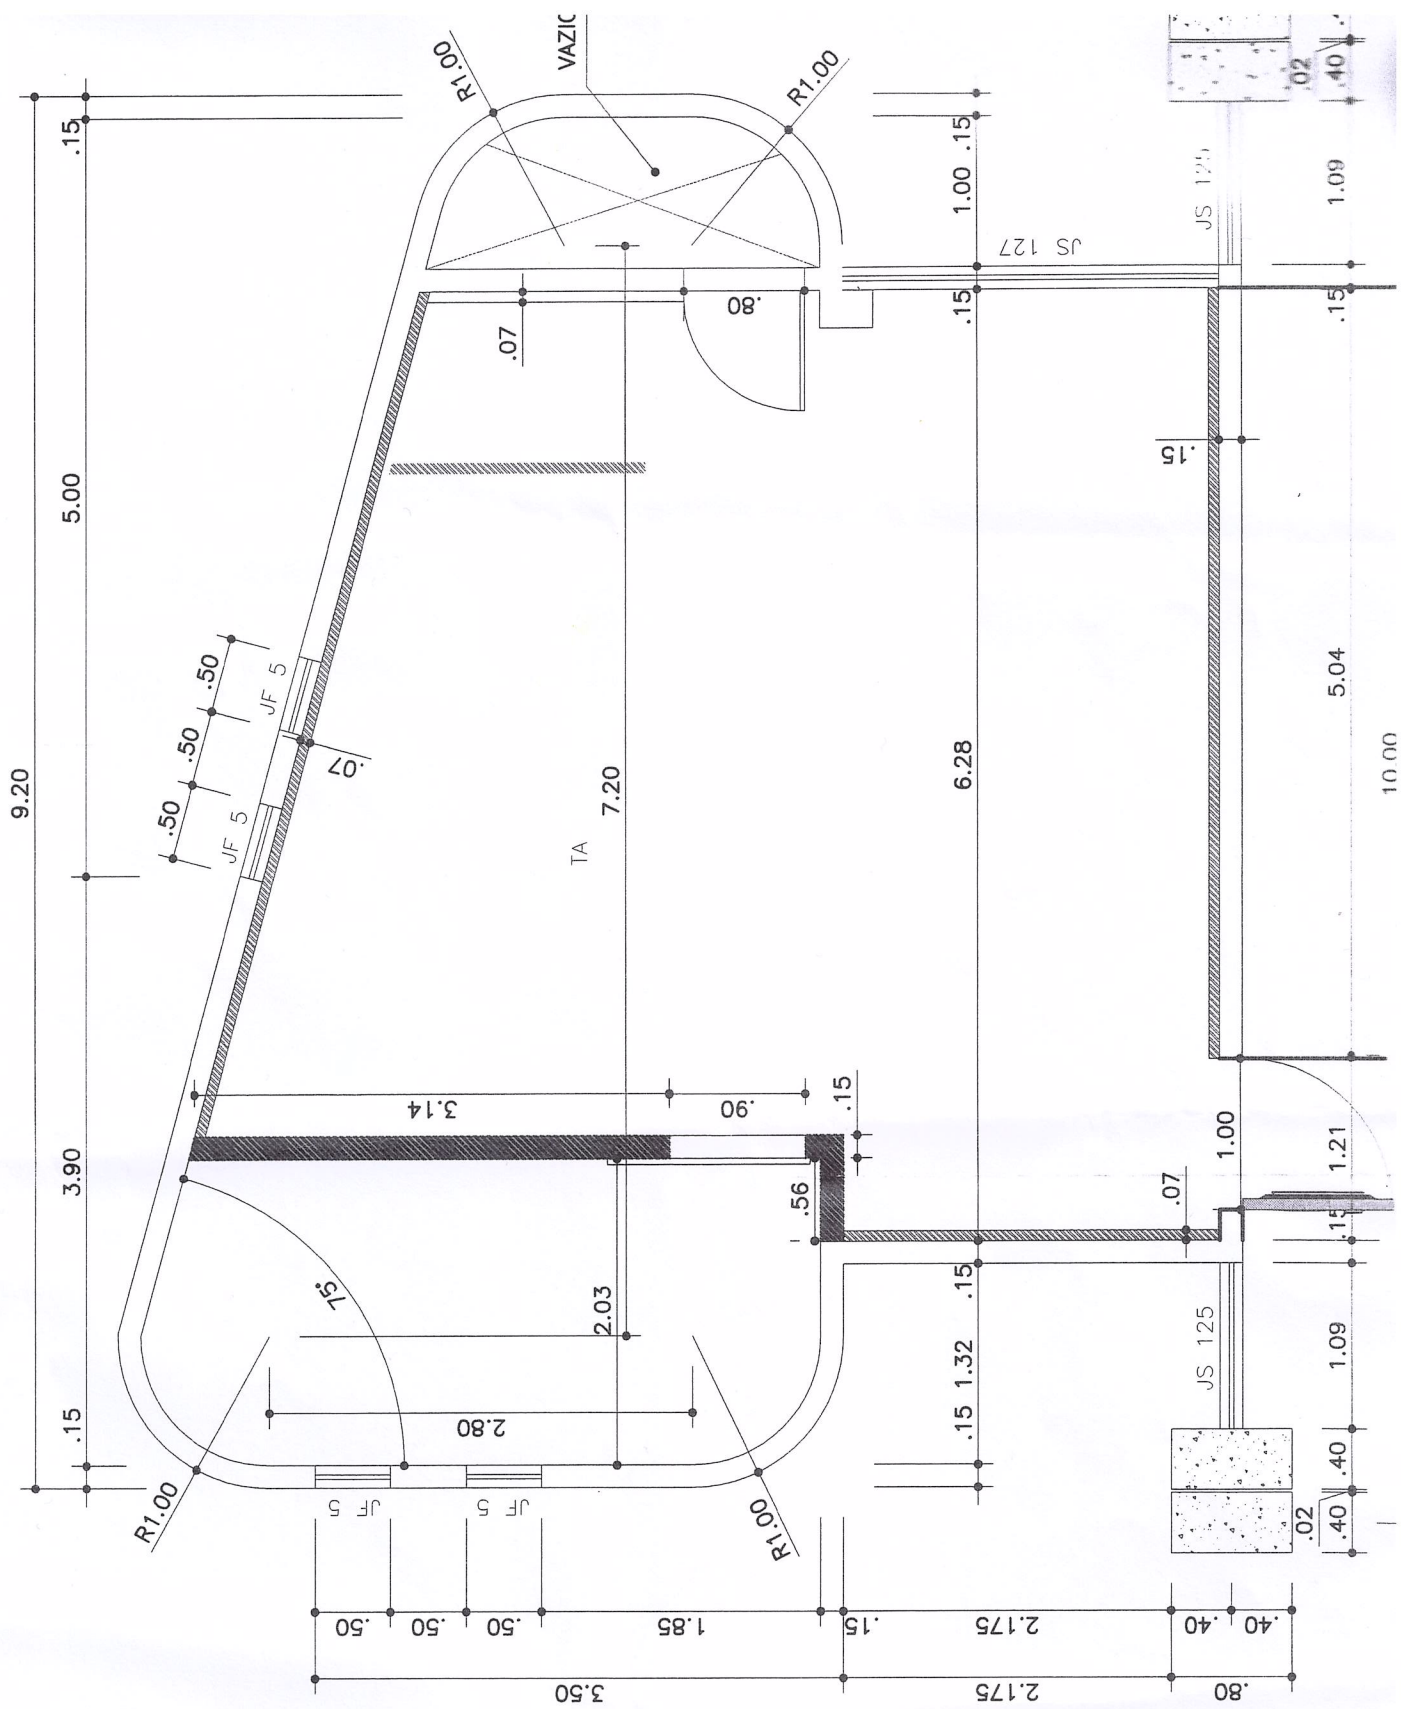

PLANTA DE INFRA-ESTRUTURA DE ACOMODAÇÃO

ENDDA

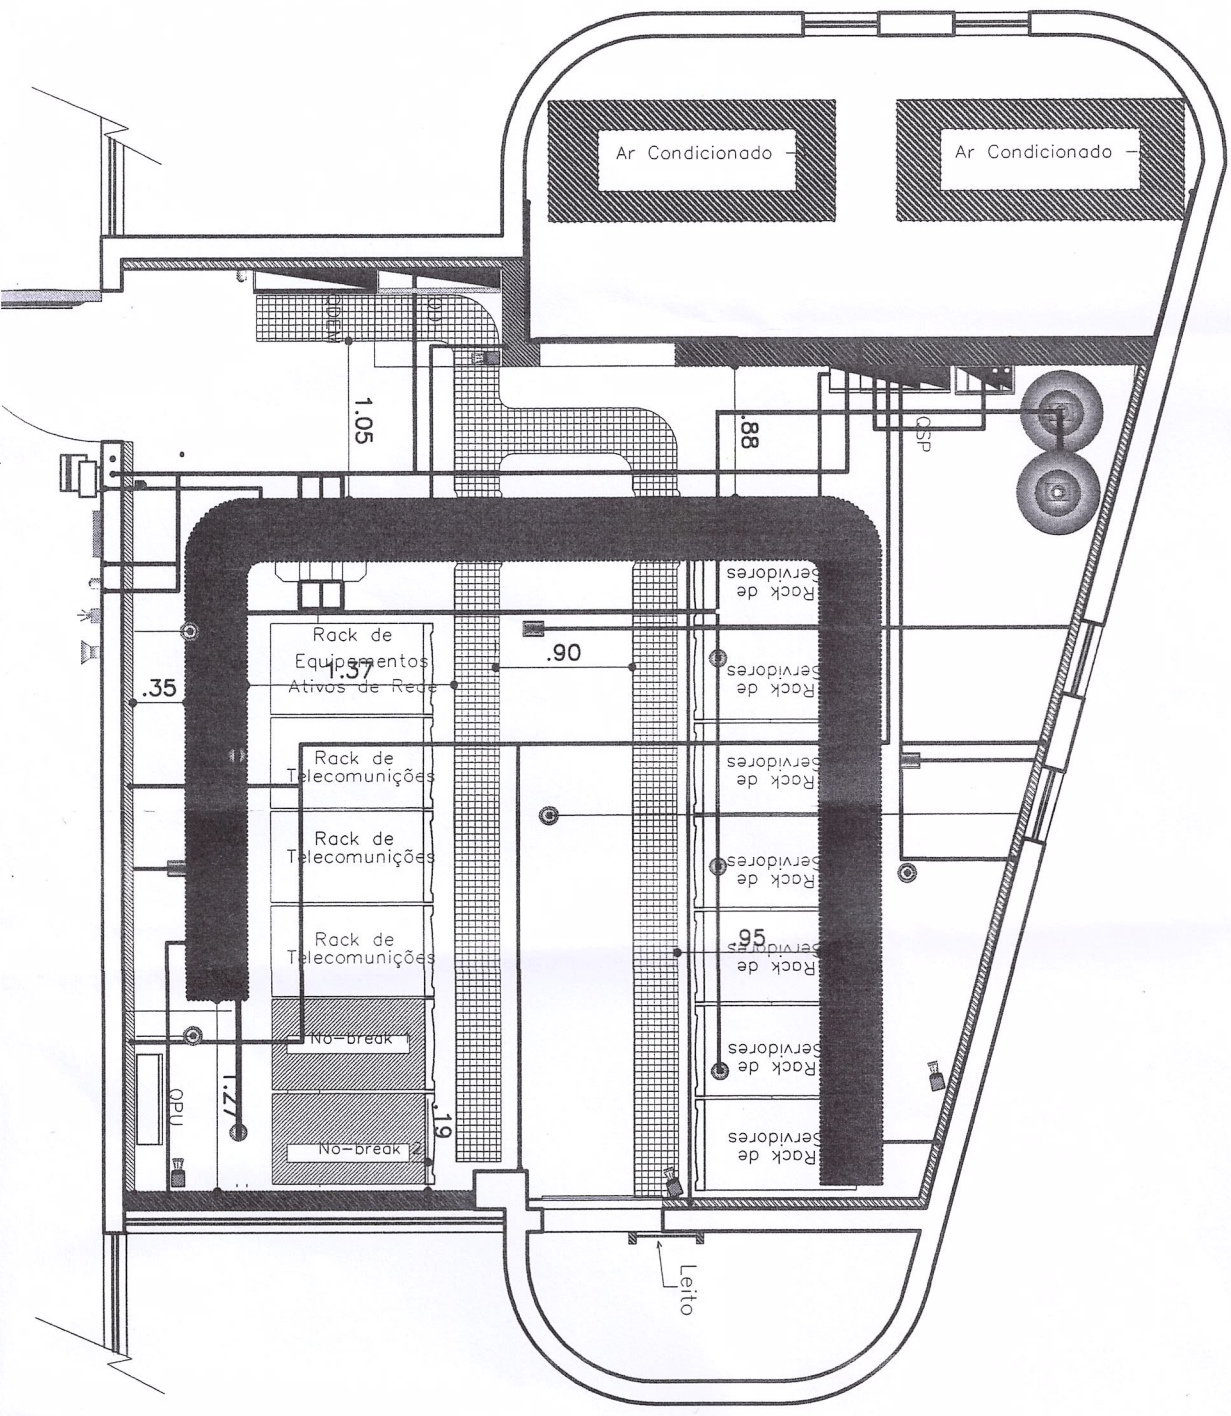

Sala de Máquinas

CROQUI (DISPOSIÇÃO DOS EQUIPAMENTOS)

